
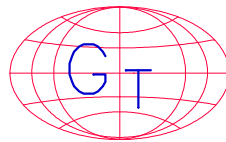
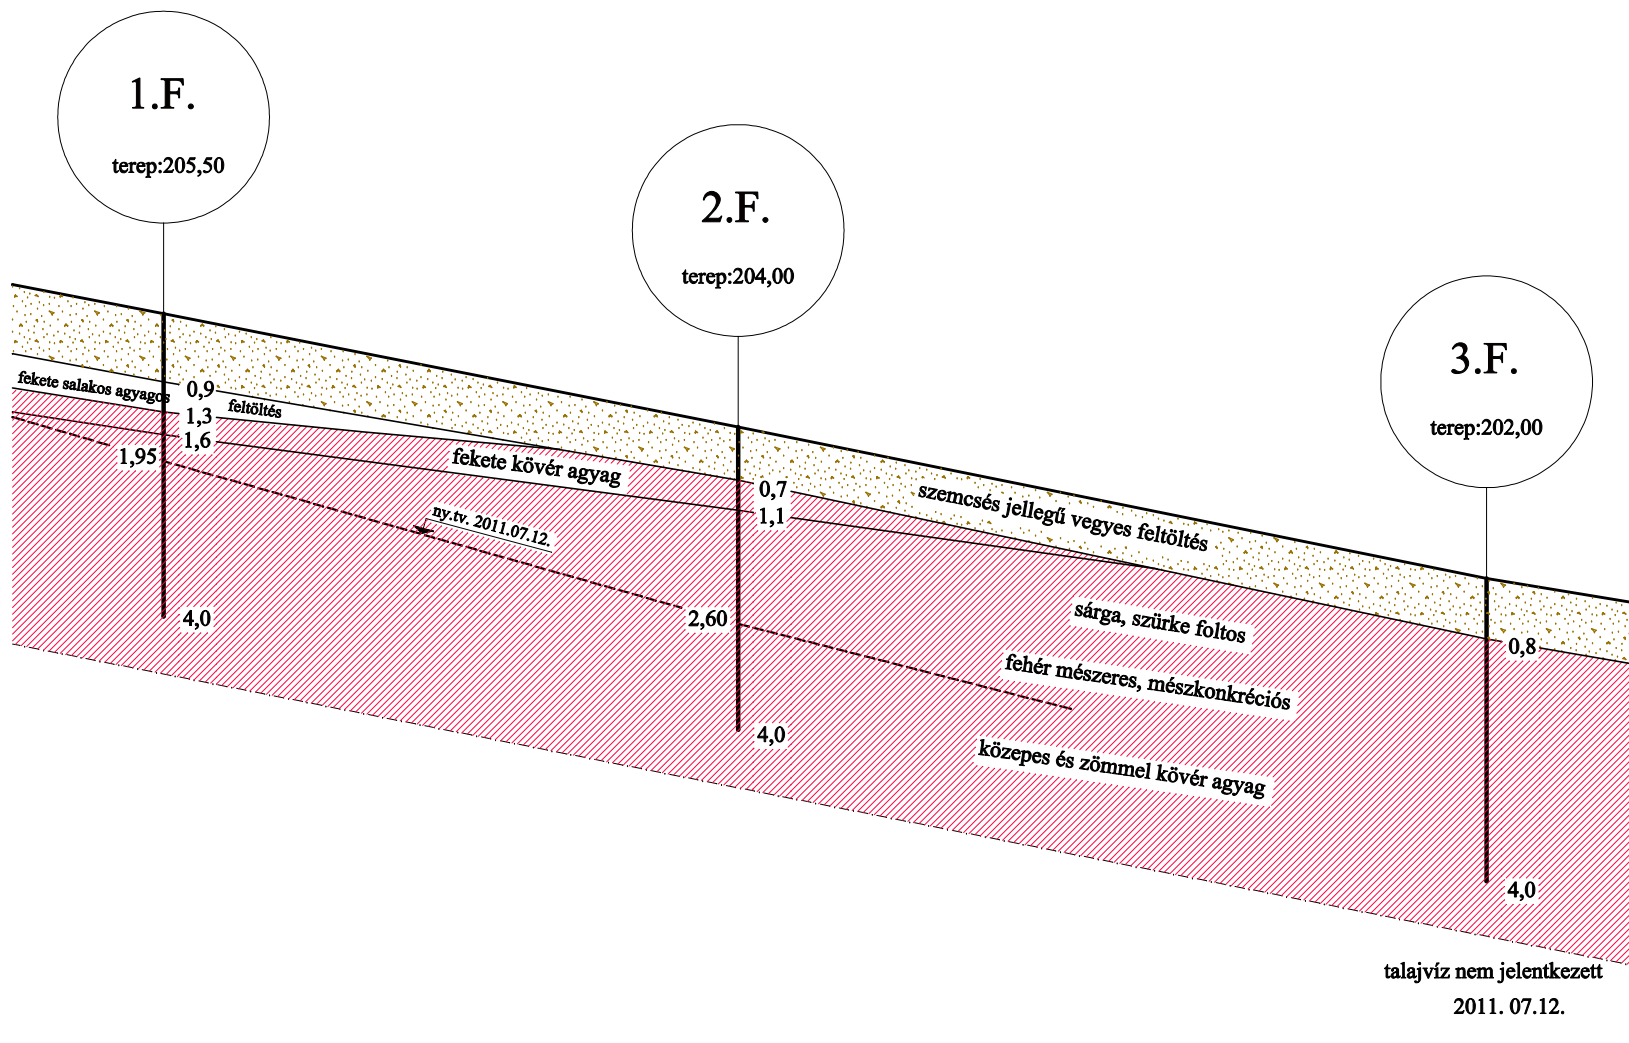


méter
Balti felett

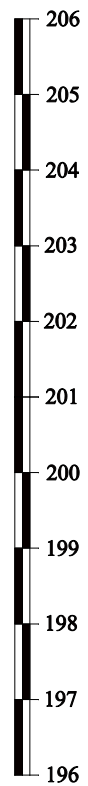

Készítette: Vasi Geotechnika Kft Szombathely Viktória u. 5/C I/13 06/20/9614-233

Megbízó: Teleplan 2005 Kft 9400 Sopron Szeder u 4.

Rajz megnevezés: **Talajrétegszelvény 1.**

Méretarány: 1 : 100/750

Létesítmény megnevezése: Sopron, Gyesev konténer terminál töltés építés

Dátum: 2011.07.19.

Szerkesztette: Mészáros Ferenc

Rajzszám: T - 02