
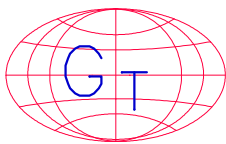
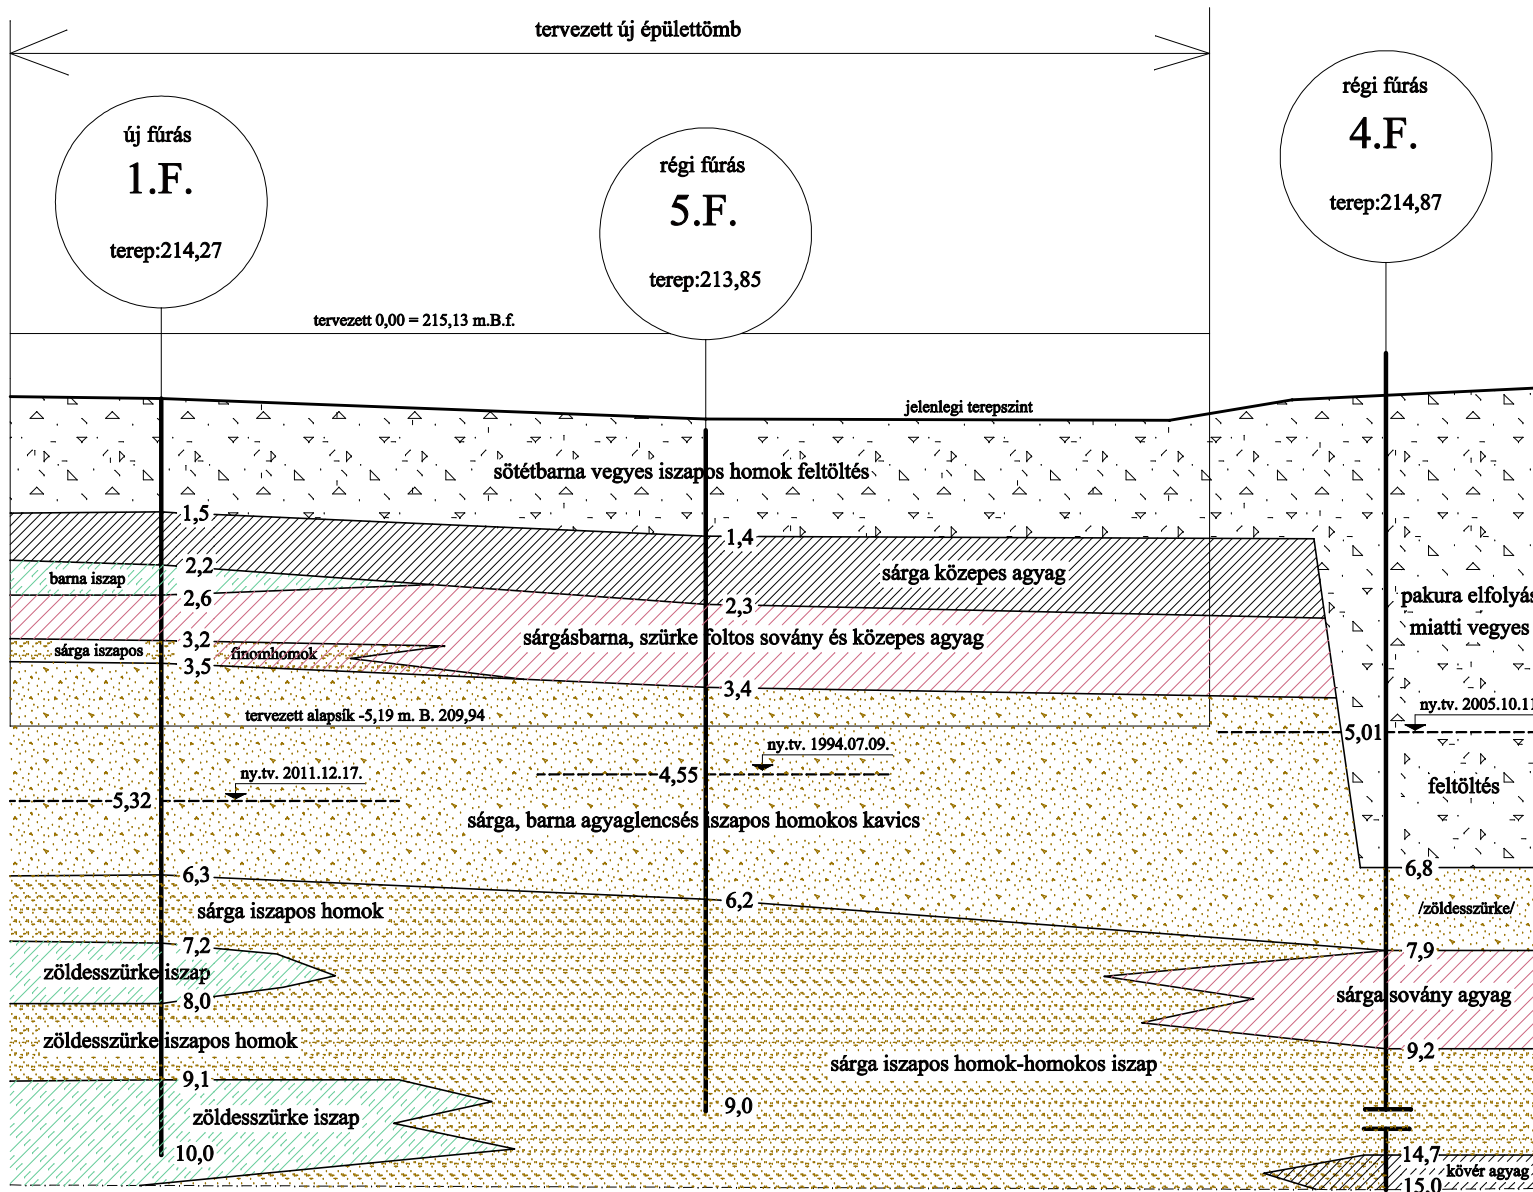


méter
Balti felett

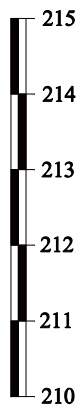

Készítette: Vasi Geotechnika Kft Szombathely Viktória u. 5/C I/13 06/20/9614-233

Megbízó: VASBER Zrt Vép Dózsa György u 26.

Rajz megnevezés: **Talajrétegszelvény**

Létesítmény megnevezése: Szombathely Markusovszky kórház új belgyógyászati épület

Szerkesztette: Mészáros Ferenc

Méretarány: 1 : 100/750

Dátum: 2011.12.19.

Rajzszám: T - 02